DATENBLATT	DB .NS.0504	Stand:	01.09.2019

Zähleranschlusssäule mit 1 ZP und APZ

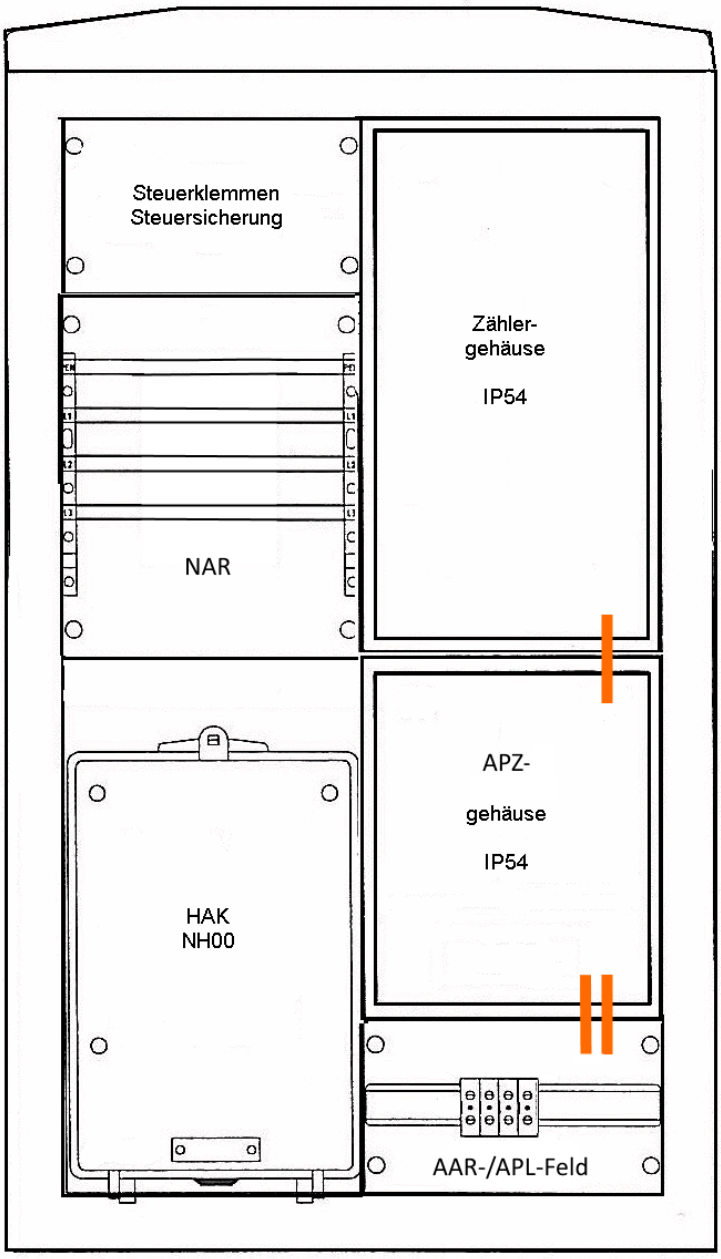

Leerrohre zur Kommunikation APZ
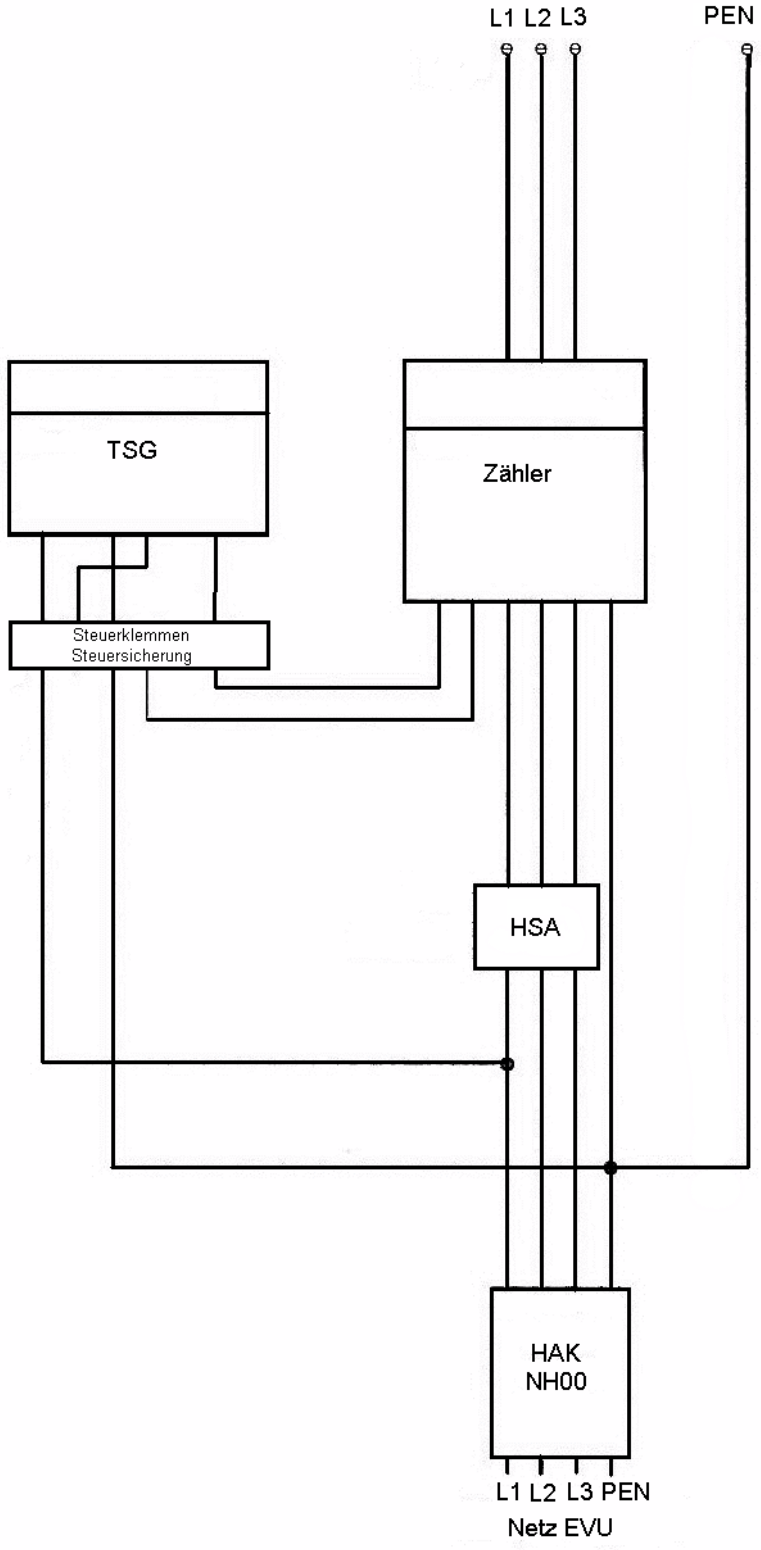
Zähleranschlusssäule mit 1 ZP und APZ